

Urban 20% Esp Libres

Semi urbain gal 75% Esp Libres
Semi urbain
Zus de la Chaise 85% Esp Libres

Marion
Semi-urbain
autre-secteur = Semi-urbain gal.

COMMUNE DE NOIRMOUTIER EN L'ILE ZPPAU

Zone de Protection du Patrimoine Architectural et Urbain



PERIMETRES DE PROTECTION

- perimetre archéologique
- perimetre de protection paysagère à caractère naturel
- perimetre de protection paysagère à caractère semi-urbain
- perimetre de protection paysagère à caractère urbain
- perimetre de protection paysagère à caractère rural
- perimetre de protection paysagère à caractère agricole
- perimetre de protection paysagère à caractère forestier
- perimetre de protection paysagère à caractère industriel
- perimetre de protection paysagère à caractère commercial
- perimetre de protection paysagère à caractère résidentiel
- perimetre de protection paysagère à caractère mixte
- perimetre de protection paysagère à caractère inconnu

Echelle 1/5000
LE 16 05 1991

ARCHITECTES DRECHARD JLEMOINE JFUSEAU P DUPONT

Carte présentée le 26 juin 1991
Modifiée après enquête publique selon le compte-rendu de la réunion du 11 mars 1992
Membre d'origine:
COMMUNE DE NOIRMOUTIER EN L'ILE
S D A DE VENDIER
Architecte chargé d'étude:
Druil Régnier, Jean Lemaire, Jacques Fougère, Fabrice Dupont

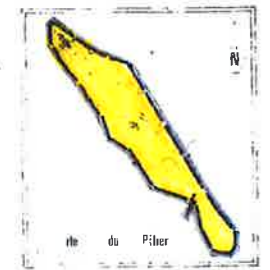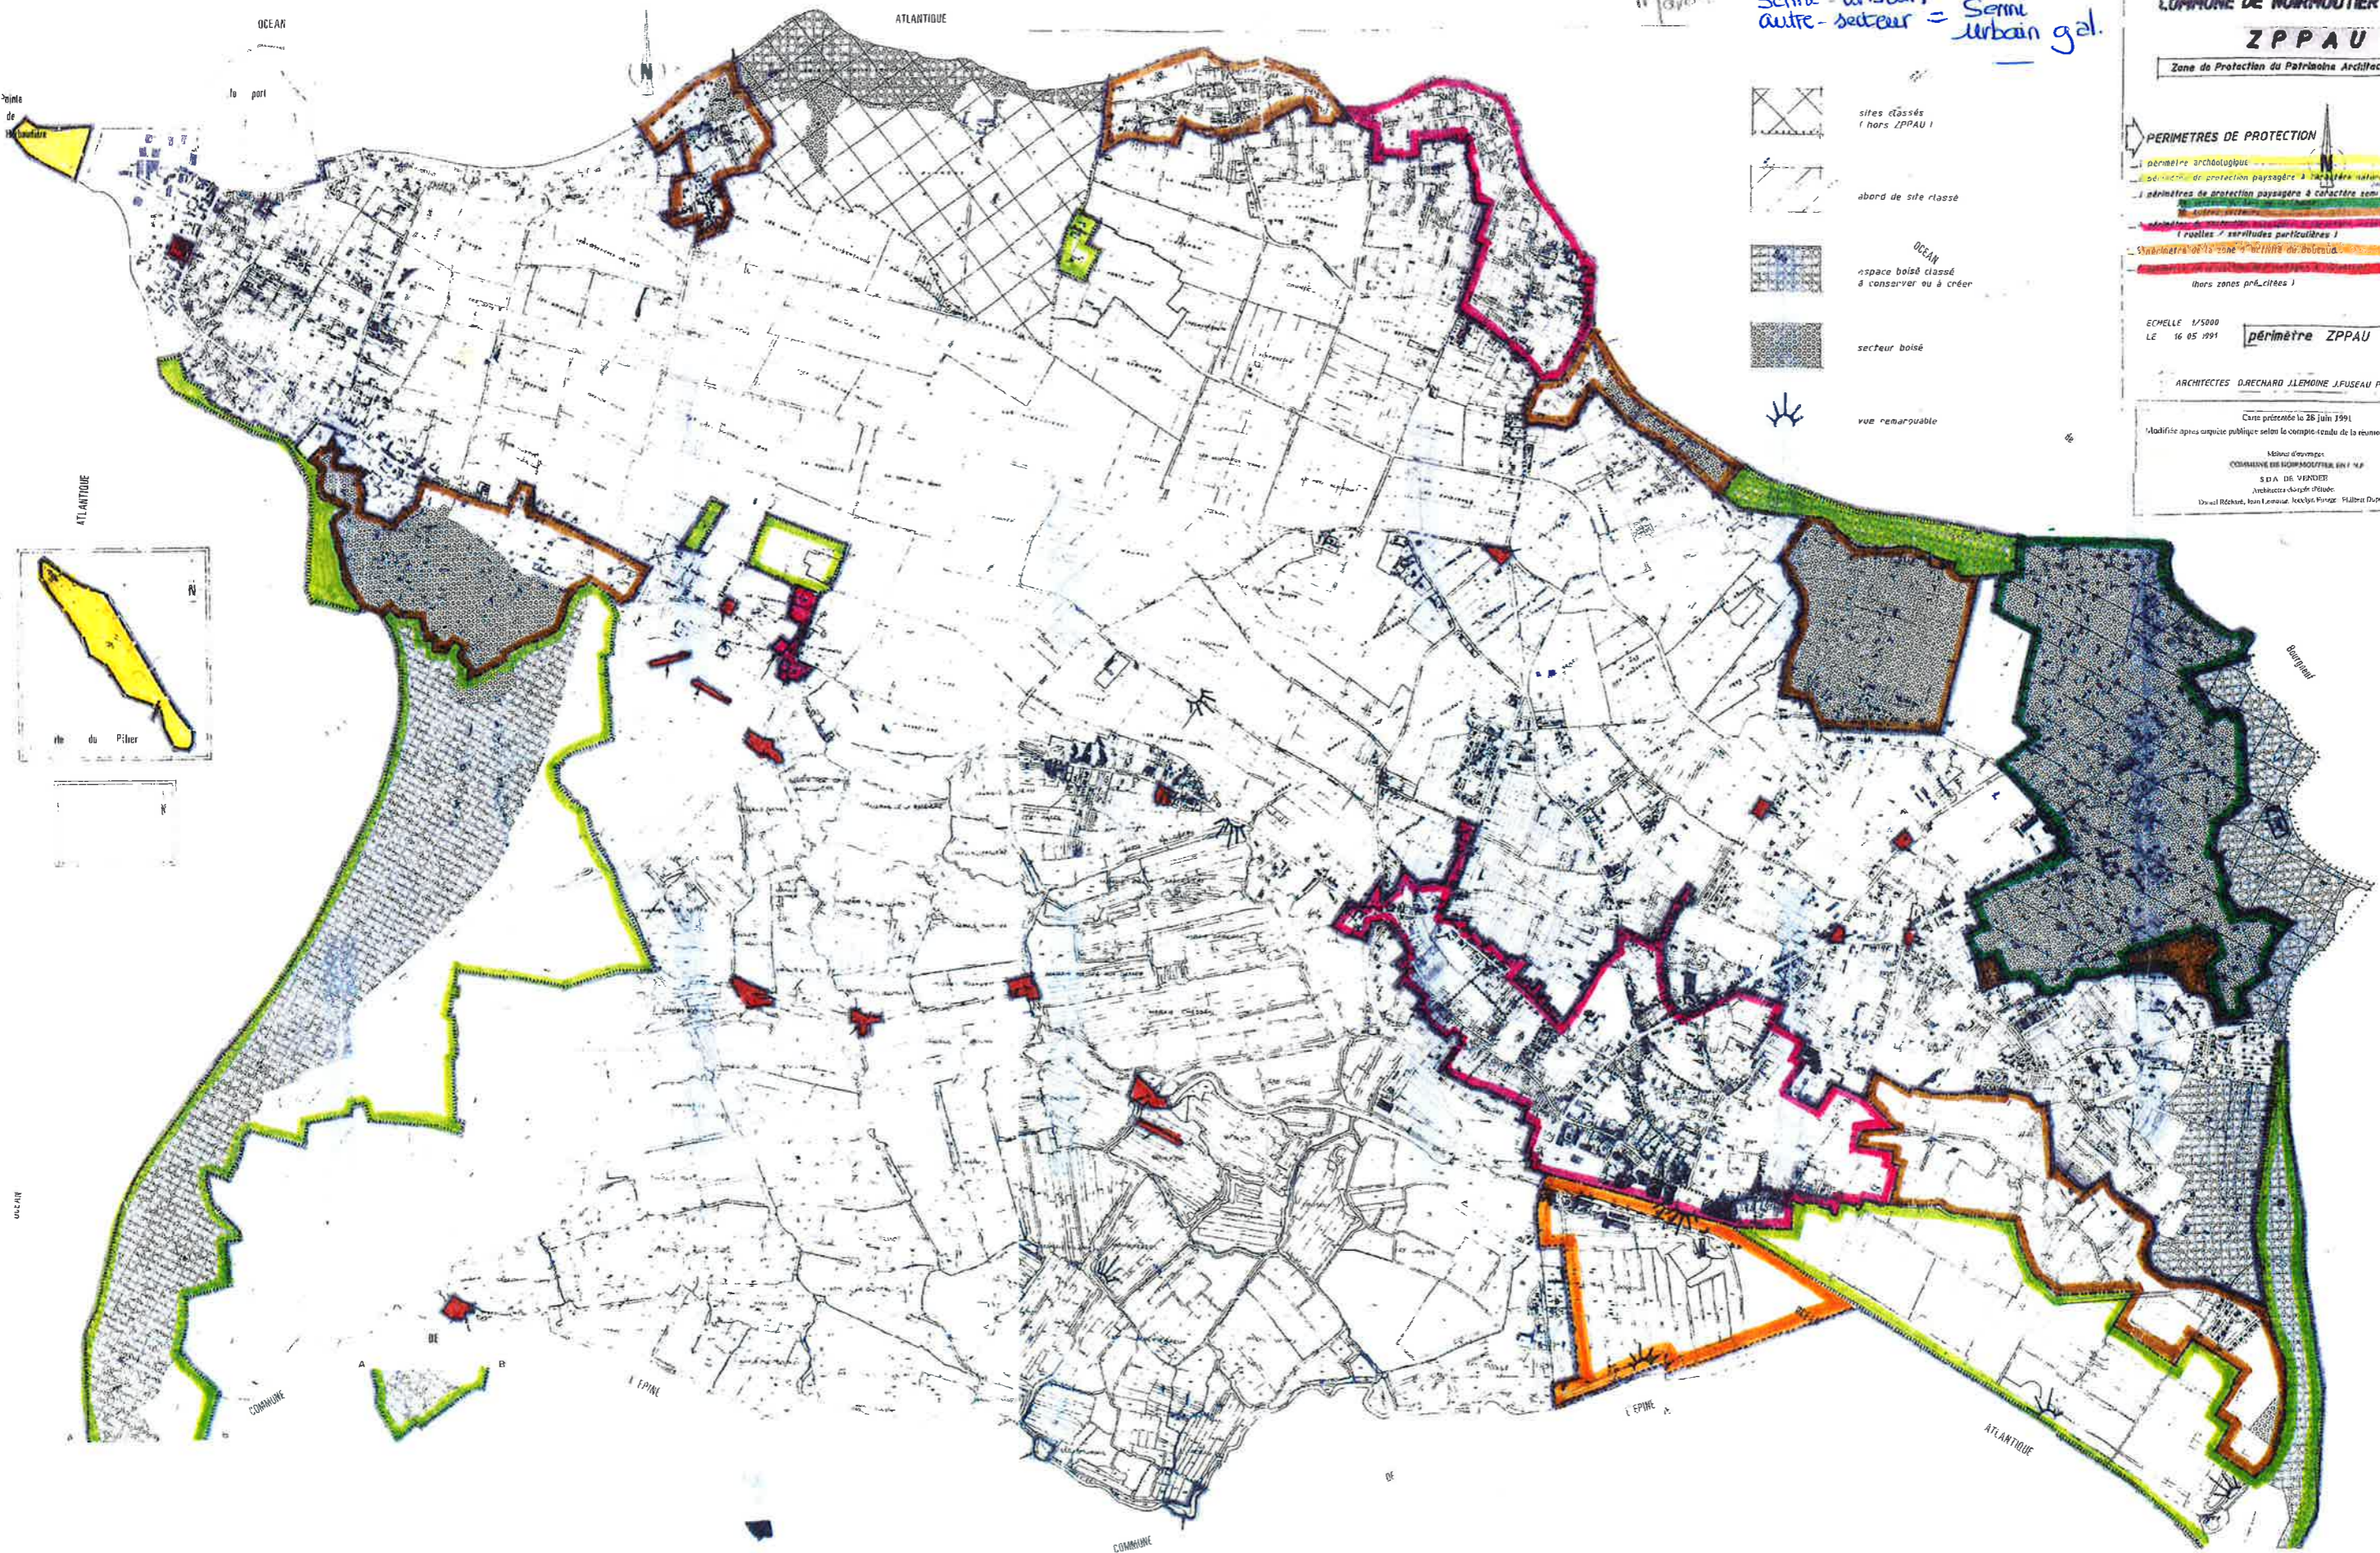

20%

ATLANTIQUE

Océan

COMMOINE

L'EPINE

L'EPINE

ATLANTIQUE

COMMOINE