


1	Port de Noirmoutier en l'île
2	Écluse du Moulin
3	Ancienne route des marais (route de Champrieux RD)
4	Puits de la Vierge
5	Puits alentours des Fontaines ?
6	Front de port jetées et port de l'Herbaudière
7	Mur de protection du front de mer du Vieil
8	Hôtel-restaurants Beau Rivage et la Potinière
9	Fort Saint-Pierre
10	Estacade de la plage des Dames
11	Cabines de bain de la plage des Dames
12	Cabines de bain des Sableux et de Saint-Pierre
13	Coif de Mardi-Gras
14	Pêcherie à proximité du Rocher du Cob
15	Pêcherie à proximité de la plage de la Claire
16	Pêcherie à proximité du Front de mer du Vieil
17	Pêcherie dite Écluse de la Petourdère
18	Pêcherie de l'écluse de la Blanche
19	Ruelles de l'Herbaudière
20	Chemin des pas perdus
21	Rue des Pêcheurs
22	Rue de la Linère et impasses
23	Impasse de Noiroit
24	Chemin de la Tranquillité

- Légende :**
- Limite et libellé du zonage PLU
 - Espace Boisé Classé
 - Patrimoine bâti à préserver
 - Boisements à préserver
 - Haies à préserver
 - Secteur à protéger pour des motifs d'ordre écologique
 - Fossés à préserver
 - Emplacement réservé pour voirie, ouvrage public, installation d'intérêt général ou espaces verts
 - N° de l'emplacement réservé
 - Zones humides
 - Linéaire artisanal et commercial
 - Zone non aedificandi
 - Bande des 100m
 - Sites archéologiques
 - Secteur présentant un risque de submersion localisé
 - Secteur OAP
 - Bassins à préserver

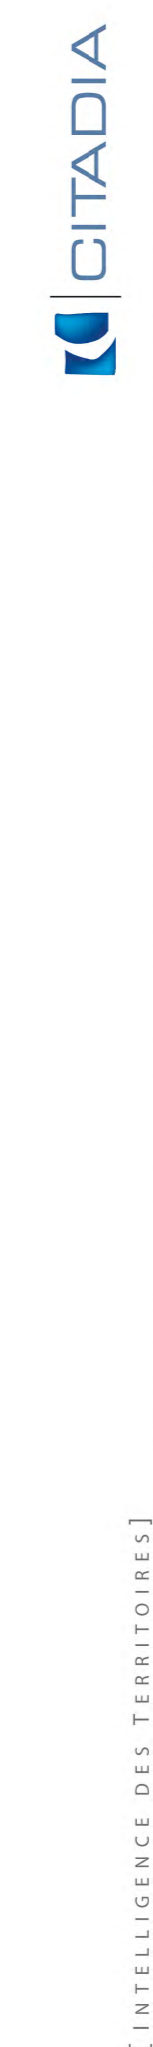

PLAN LOCAL D'URBANISME

Associé à une démarche
Approche Environnementale de l'Urbanisme


3b1 Documents graphiques
Plan de zonage



	Préparation	Adopté	Approbation
Modification n°1	01/02/2011	15/05/2012	19/03/2013
Modification n°2			03/02/2015 29/03/2016

Vu pour être annexé à la délibération du conseil municipal du :

Echelle : 1 / 6 000 ème

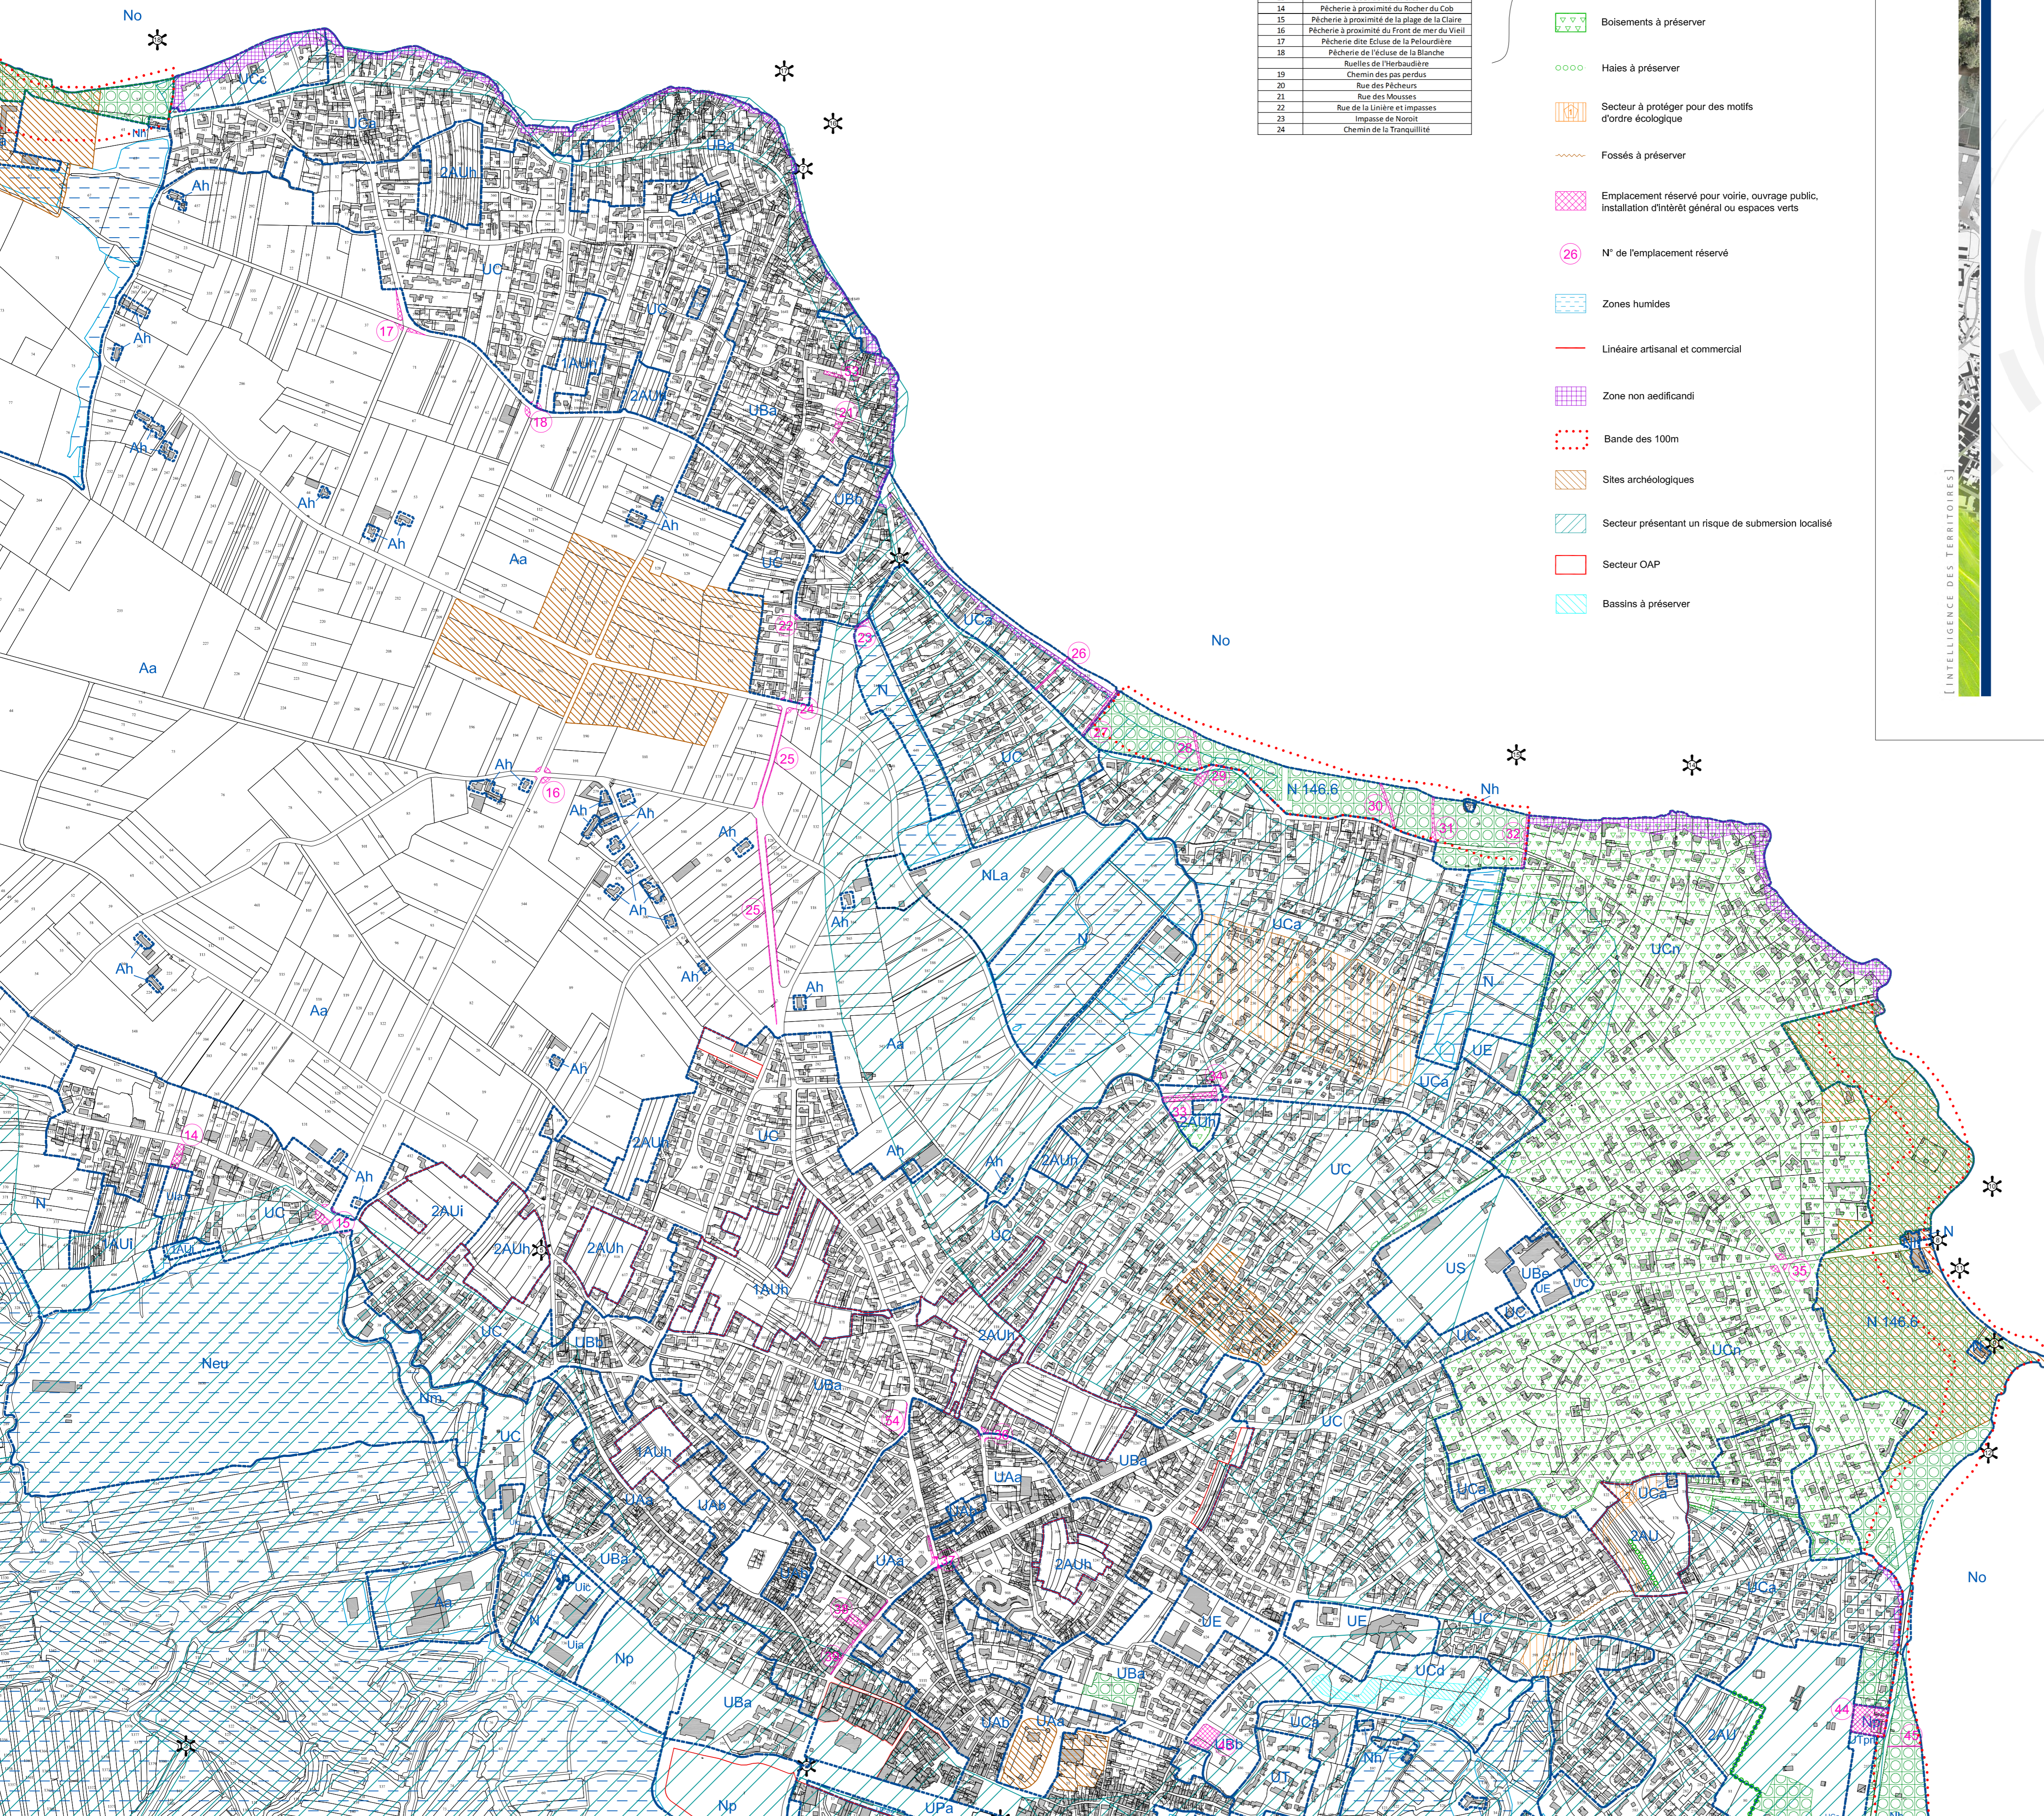

Número	Destination	Bénéficiaire	Surface - Largeur / Longueur
1	Extension terre-plein ouest du Port de l'Herbaudière	Département	1 239 m²
2	Liaison piétonne	Commune	4 ml / 1275 ml
3	Accès plage : passage piétons	Commune	5 ml / 47 ml
4	Aménagement du carrefour	Commune	190 m²
5	Aménagement du carrefour	Commune	340 m²
6	Accès plage : passage piétons	Commune	4 ml / 120 ml
7	Aire de stationnement	Commune	603 m²
8	Aménagement du carrefour	Commune	245 m²
9	Aménagement du carrefour	Département	773 m²
10	Protection des talus	Commune	566 m²
11	Parking de remplacement du parking provisoire actuel	Commune	5 785 m²
13	Aménagement du carrefour	Commune	918 m²
14	Aménagement, stationnement et accès ZA Basse Salaisière	Communauté de Communes	637 m²
15	Aménagement de carrefour	Commune	504 m²
16	Aménagement de carrefour	Commune	317 m²
17	Aménagement de carrefour	Commune	497 m²
18	Aménagement de carrefour	Commune	226 m²
21	Liaison rue de la Bonnotte	Commune	245 m²
22	Aménagement de carrefour Impasse du Canal	Commune	64 m²
23	Élargissement impasse du Canal	Commune	161 m²
24	Aménagement de carrefour	Commune	197 m²
25	Aménagement bande cyclable	Commune	1 544 m²
26	Liaison piétonne accès plage	Commune	210 m²
27	Liaison piétonne accès plage	Commune	590 m²
28	Liaison piétonne accès plage	Commune	4 ml / 70 ml
29	Liaison piétonne accès plage	Commune	425 m²
30	Liaison piétonne accès plage	Commune	4 ml / 166 ml
31	Liaison piétonne accès plage	Commune	423 m²
32	Liaison piétonne accès plage	Commune	5 ml / 95 ml
33	Création d'une voie de liaison	Commune	926 m²
34	Aménagement carrefour	Commune	426 m²
35	Aménagement de carrefour	Commune	369 m²
36	Aménagement carrefour	Commune	152 m²
37	Aménagement carrefour	Commune	228 m²
38	Aire de stationnement rue Richer	Commune	603 m²
39	Élargissement rue Richer	Commune	372 m²
40	Aire de stationnement paysager lié au port	Commune	9 960 m²
41	Aménagement voirie Le Boucaud	Commune	90 m²
42	Amélioration de la gestion des eaux pluviales	Commune	1 537 m²
43	Aire de stationnement paysager	Commune	1 505 m²
44	Aire de stationnement paysager Les Sableux	Commune	3 429 m²
45	Liaison piétonne accès plage	Commune	1,5 ml / 65 ml
47	Liaison piétonne accès plage	Commune	1 125 m²
48	Accès plage et café	Commune	1 180 m²
49	Aire de stationnement paysager	Commune	623 m²
50	Liaison piétonne accès plage	Commune	6 ml / 90 ml
51	Liaison piétonne accès plage	Commune	4 ml / 93 ml
52	Liaison piétonne accès plage	Commune	4 ml / 60 ml
53	Création d'un parking	Commune	197 m²
54	Élargissement du trottoir	Commune	78 m²